




Municipalidad  
Distrital de Asia -  
Cañete

**ESQUEMA DE  
ORDENAMIENTO  
URBANO  
2016 - 2020**


José Arias Chumpliaz  
Alfredo Quispe Campos  
Régulo Navarrete Paredes

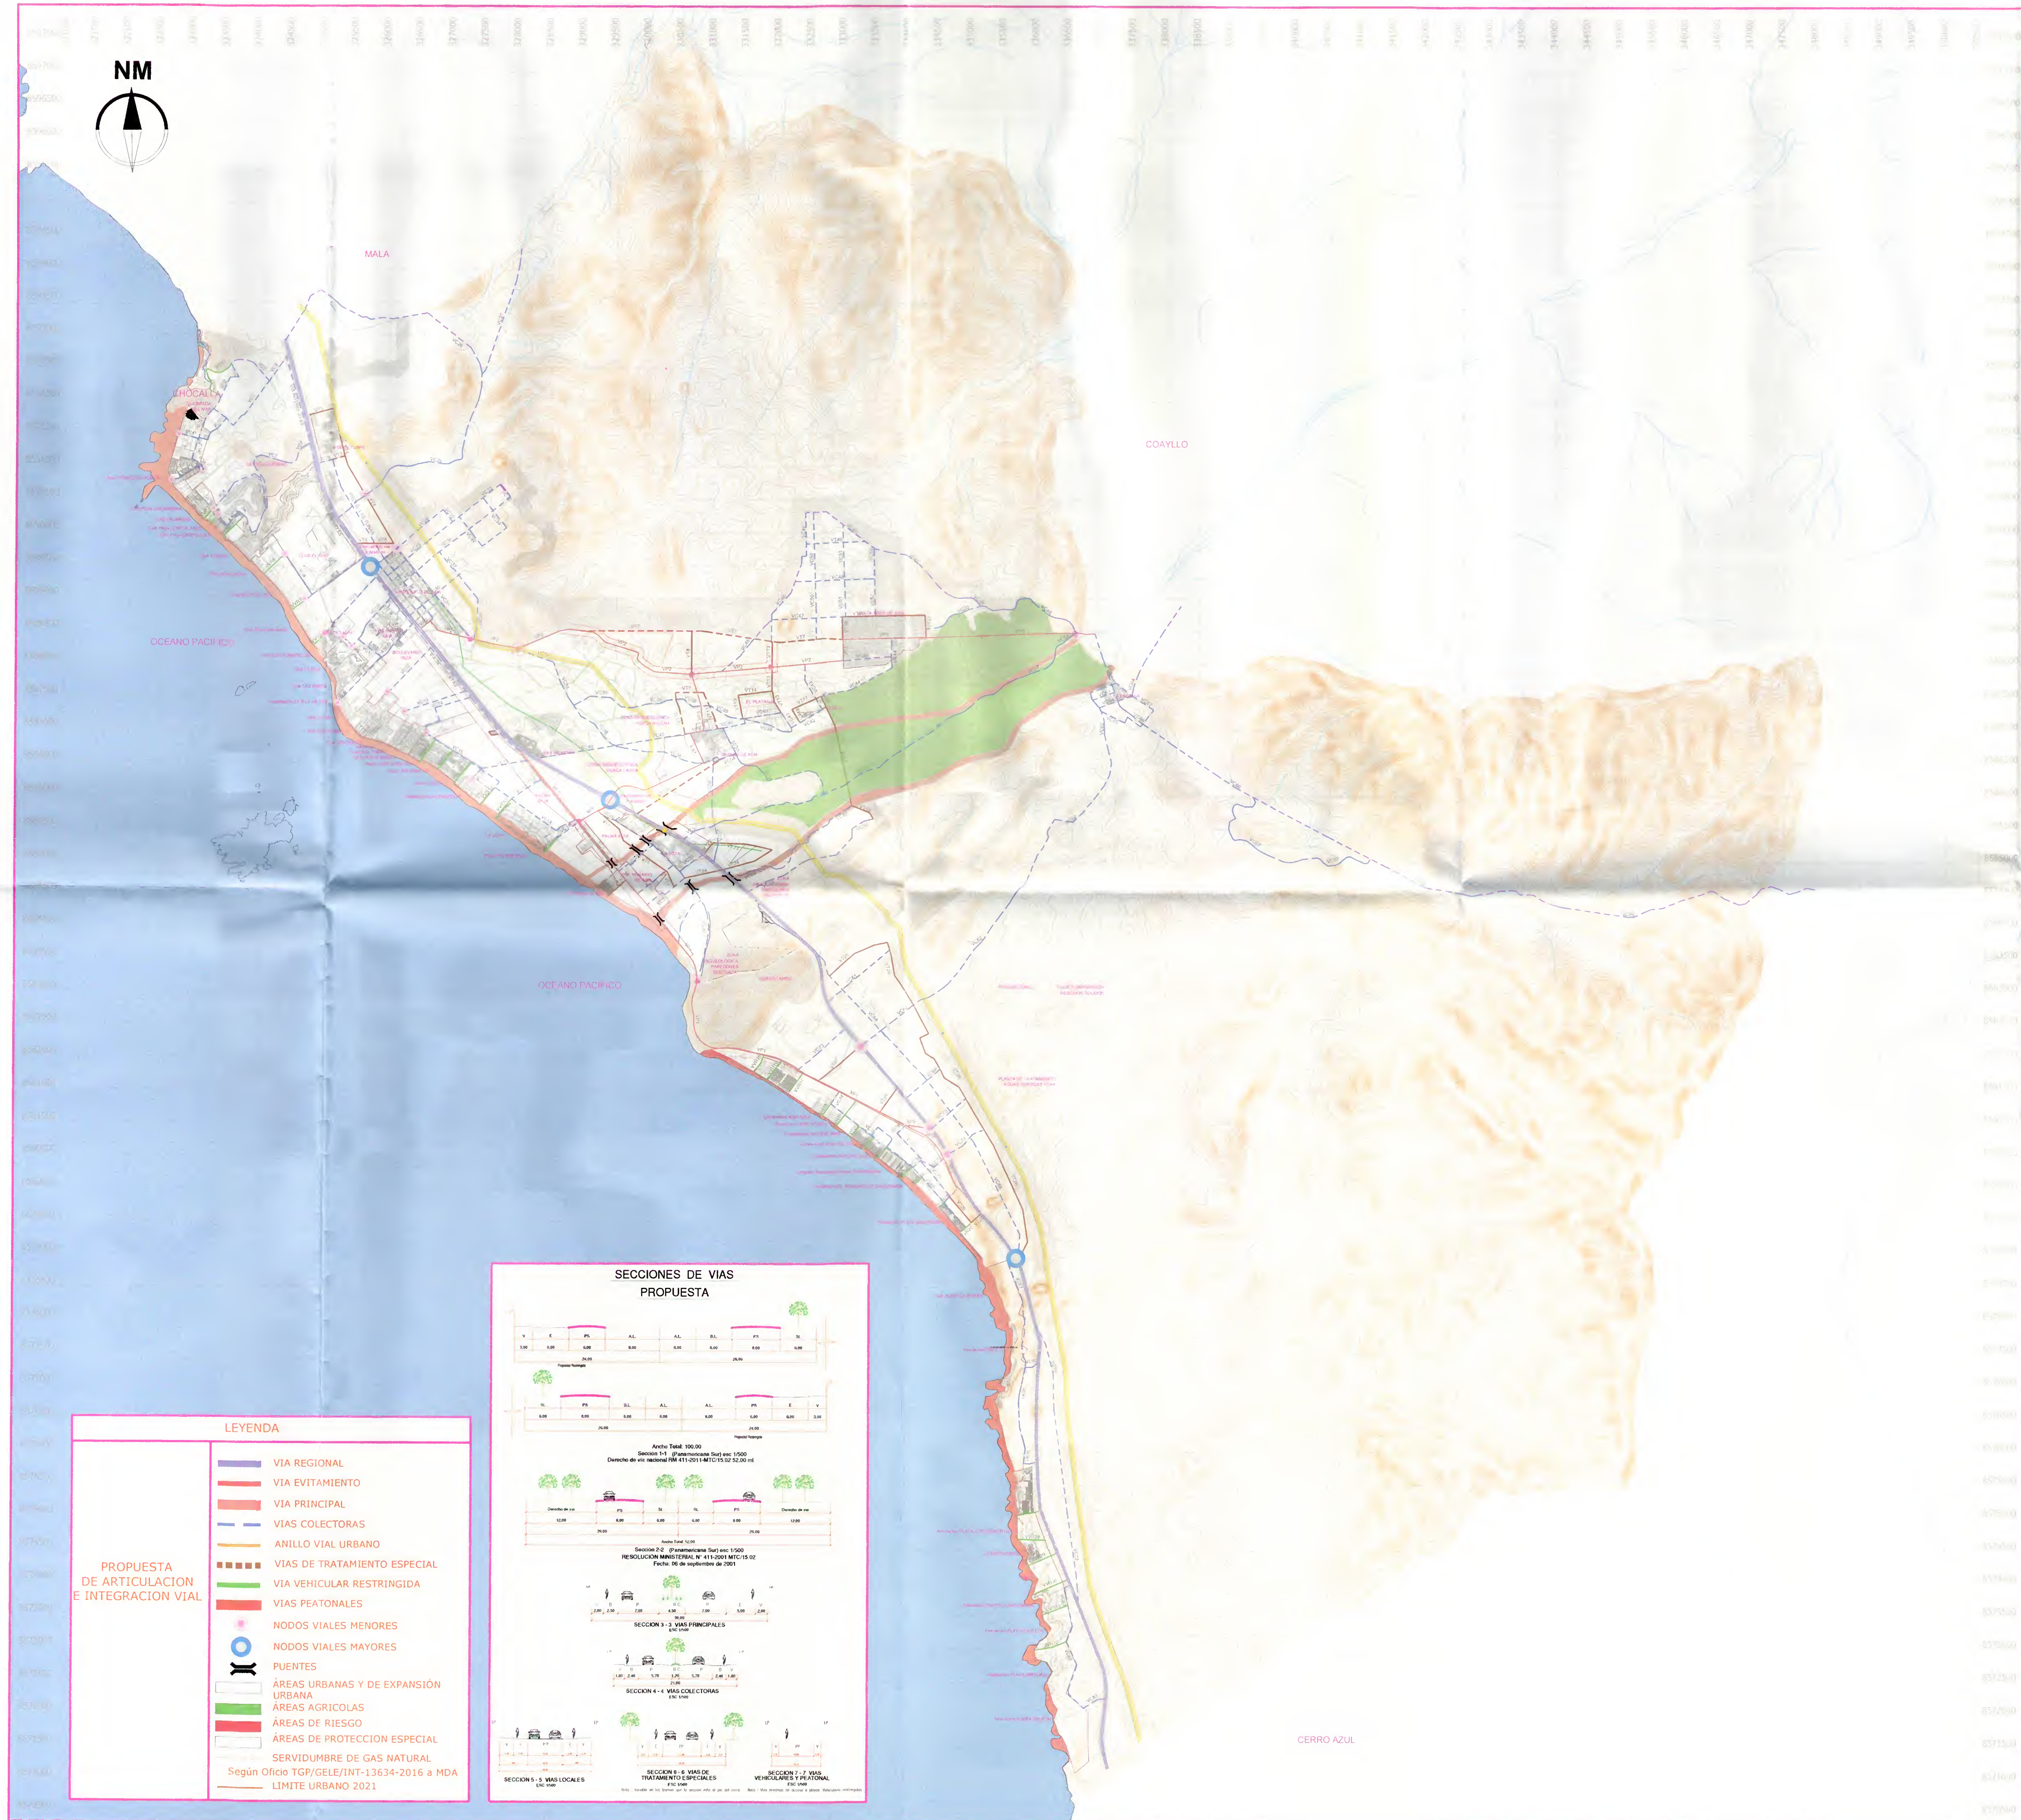

**LEYENDA**

	VIA REGIONAL
	VIA EVITAMIENTO
	VIA PRINCIPAL
	VIAS COLECTORAS
	ANILLO VIAL URBANO
	VIAS DE TRATAMIENTO ESPECIAL
	VIA VEHICULAR RESTRINGIDA
	VIAS PEATONALES
	NODOS VIALES MENORES
	NODOS VIALES MAYORES
	PUEBLES
	ÁREAS URBANAS Y DE EXPANSIÓN URBANA
	ÁREAS AGRICOLAS
	ÁREAS DE RIESGO
	ÁREAS DE PROTECCIÓN ESPECIAL
	SERVIDUMBRE DE GAS NATURAL
Según Oficio TGP/GE/INT-13634-2016 a MDA	
	LIMITE URBANO 2021

**PROPUESTA DE ARTICULACION E INTEGRACION VIAL**

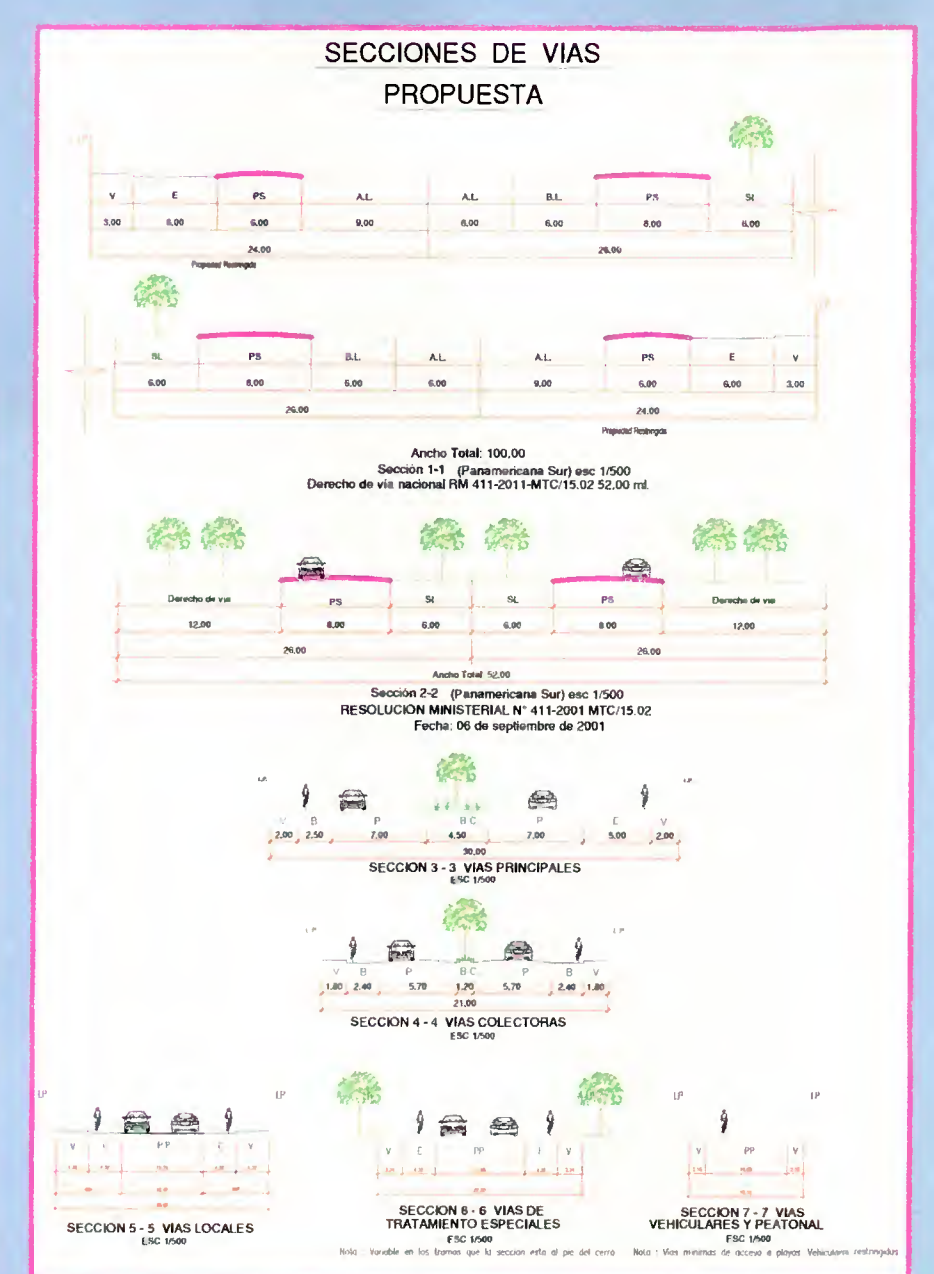

MUNICIPALIDAD DISTRICTAL DE ASIA  
ING. REGULO NAVARRETE PAREDES  
CIP 15322  
GERENTE DE OBRAS, DESARROLLO URBANO Y MEDIO AMBIENTE

ING. REGULO NAVARRETE PAREDES  
CIP 15322  
GERENTE DE OBRAS, DESARROLLO URBANO Y MEDIO AMBIENTE

**SISTEMA VIAL  
PROPUESTA  
DISTRITO DE ASIA**

**APROBADO**  
ABRIL 2016  
1/50 000 **SV-01**

ROBERTO MEDINA MANRIQUE  
INGENIERO CIVIL 1766

IRENE CONSUELO RODRIGUEZ CAJO  
INGENIERA CIVIL 8397

OMAR ROSARIO RODRIGUEZ  
INGENIERO CIVIL 17113

ALFONSO DIAZ CALERO  
INGENIERO CIVIL 13435

LUCERO ARROYO CARHUAS  
JULIO MENESSES BAUTISTA

AREA DEL PLAN  
PLANIFICADOR ASISTENTE  
PLANIFICADOR ASISTENTE  
ESPECIALISTA AMBIENTAL Y EN GESTION DE RIESGOS  
ASISTENTES TECNICOS

Roberto Medina Manrique  
Ingeniero Civil 1766

Irene Consuelo Rodríguez Cajo  
Ingeniera Civil 8397

Omar Rosario Rodríguez  
Ingeniero Civil 17113

Alfonso Díaz Calero  
Ingeniero Civil 13435

Lucero Arroyo Carhuas  
Julio Meneses Bautista