


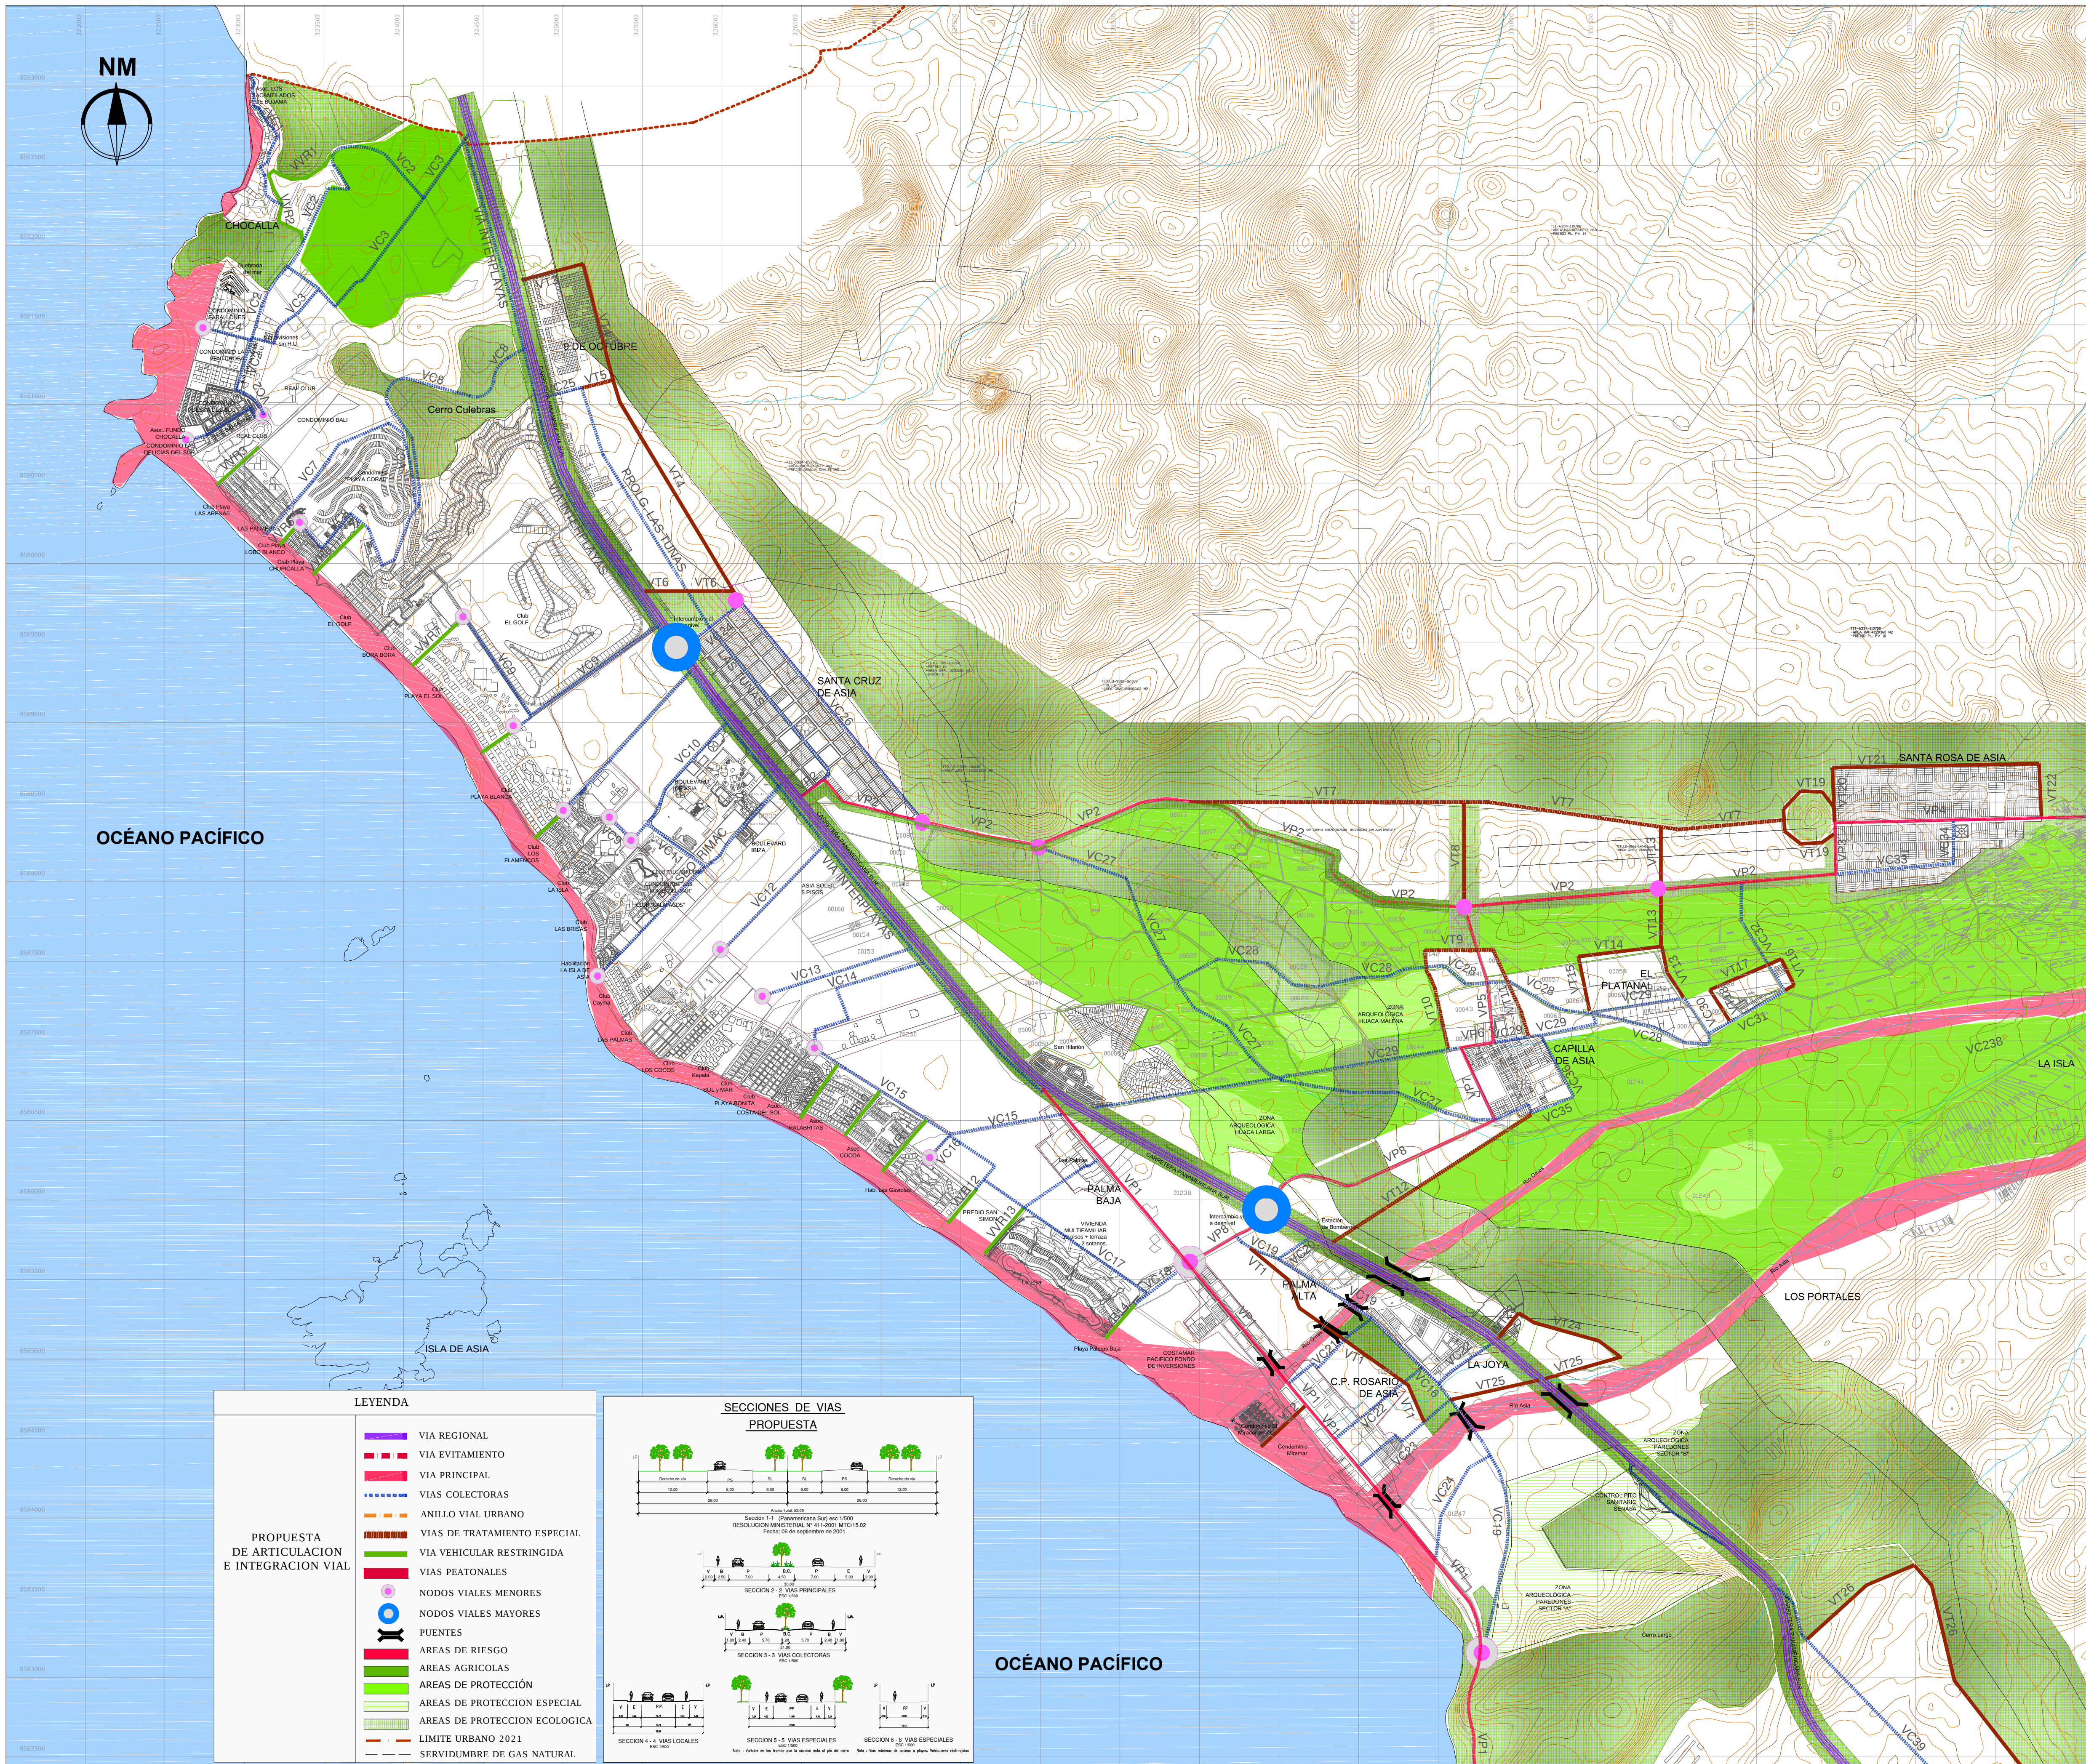

Municipalidad
Distrital de Asia -
Cañete

ESQUEMA DE ORDENAMIENTO URBANO 2016 - 2020

ALCALDE
GERENTE MUNICIPAL
GERENTE DE DESARROLLO URBANO

José Arias Chumplitaz
Alfredo Quispe Campos
Régulo Navarrete Paredes

OBSERVACIONES

FIRMAS Y SELLOS

PLANO

SISTEMA VIAL PROPUESTA DISTRITO DE ASIA

FECHA
ABRIL 2016

ESCALA
1/20 000

DISTINTO


JEFA DEL PLAN
PLANIFICADOR ASISTENTE
PLANIFICADOR ASISTENTE
ESPECIALISTA AMBIENTAL Y EN GESTION DE RIESGOS
ASISTENTES TECNICOS

Roberto Medina Manrique
Ingeniero CAP 7968
Irene Consuelo Rodríguez Cajo
Ingeniera CAP 8977
Omar Rosario Rodríguez
Ingeniero CAP 17173
Alfonso Díaz Calero
Ingeniero CIP 134326
Lucero Arroyo Carhuas
Julio Meneses Bautista

LEYENDA

PROPUESTA DE ARTICULACION E INTEGRACION VIAL

- VIA REGIONAL
- VIA EVITAMIENTO
- VIA PRINCIPAL
- VIAS COLECTORAS
- ANILLO VIAL URBANO
- VIAS DE TRATAMIENTO ESPECIAL
- VIA VEHICULAR RESTRINGIDA
- VIAS PEATONALES
- NODOS VIALES MENORES
- NODOS VIALES MAYORES
- PUENTES
- AREAS DE RIESGO
- AREAS AGRICOLAS
- AREAS DE PROTECCION
- AREAS DE PROTECCION ESPECIAL
- AREAS DE PROTECCION ECOLOGICA
- LIMITE URBANO 2021
- SERVIDUMBRE DE GAS NATURAL

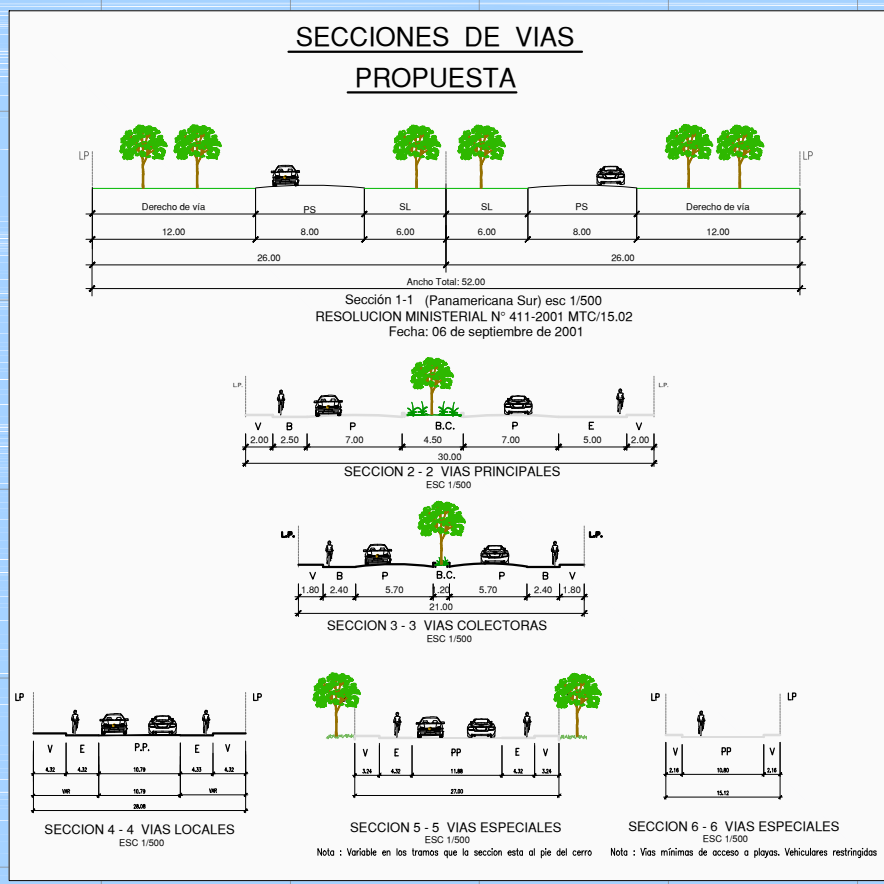

OCEANO PACIFICO