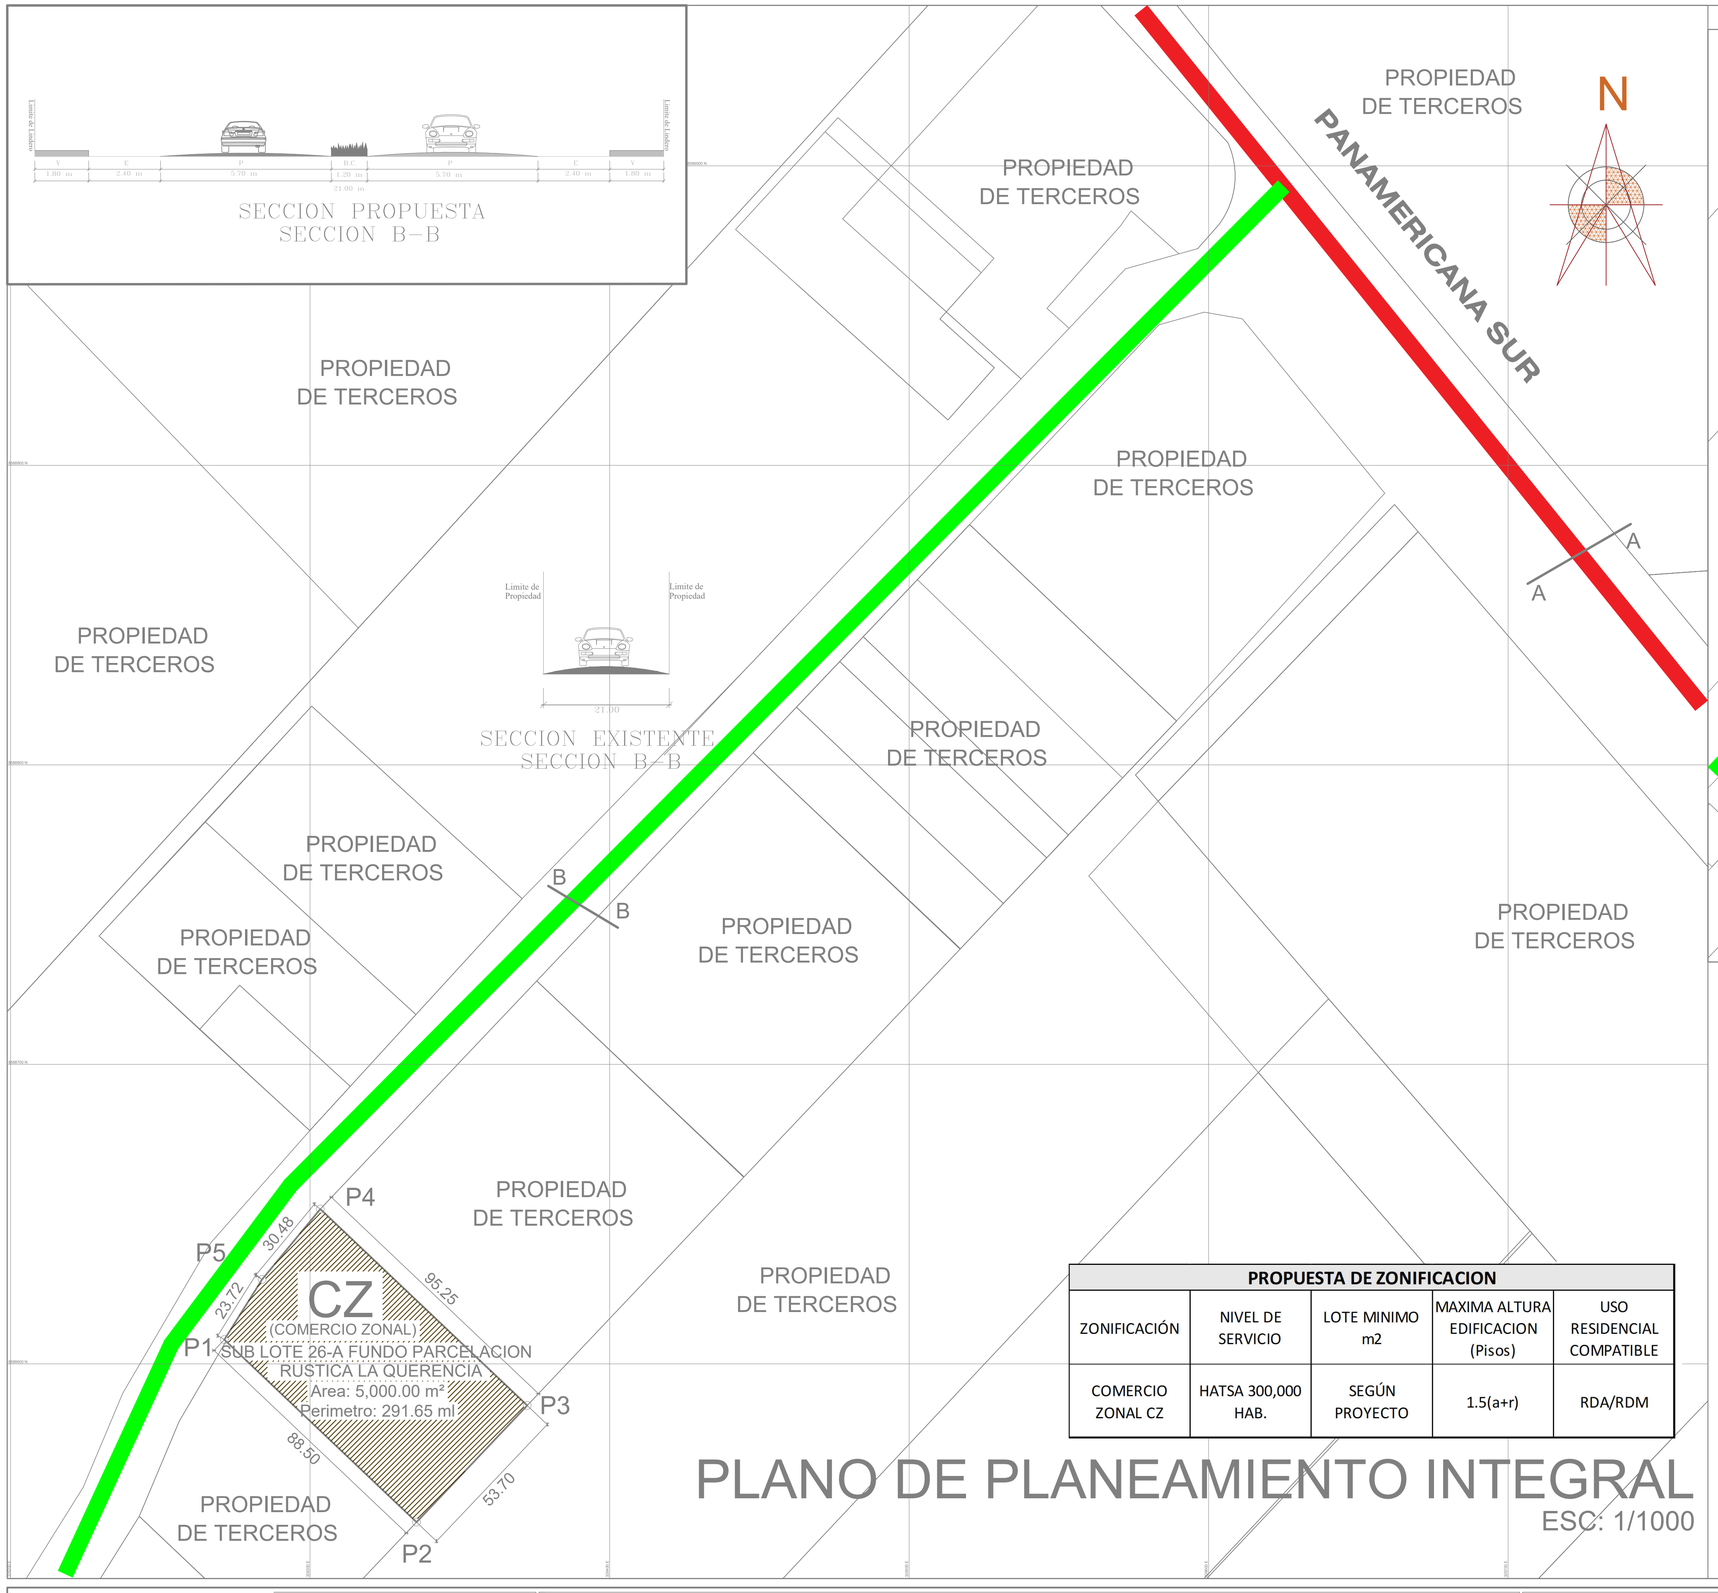

PROPUESTA DE ZONIFICACION				
ZONIFICACIÓN	NIVEL DE SERVICIO	LOTE MINIMO m2	MAXIMA ALTURA EDIFICACION (Pisos)	USO RESIDENCIAL COMPATIBLE
COMERCIO ZONAL CZ	HATSA 300,000 HAB.	SEGÚN PROYECTO	1.5(a+r)	RDA/RDM

PLANO DE PLANEAMIENTO INTEGRAL

ESC: 1/1000

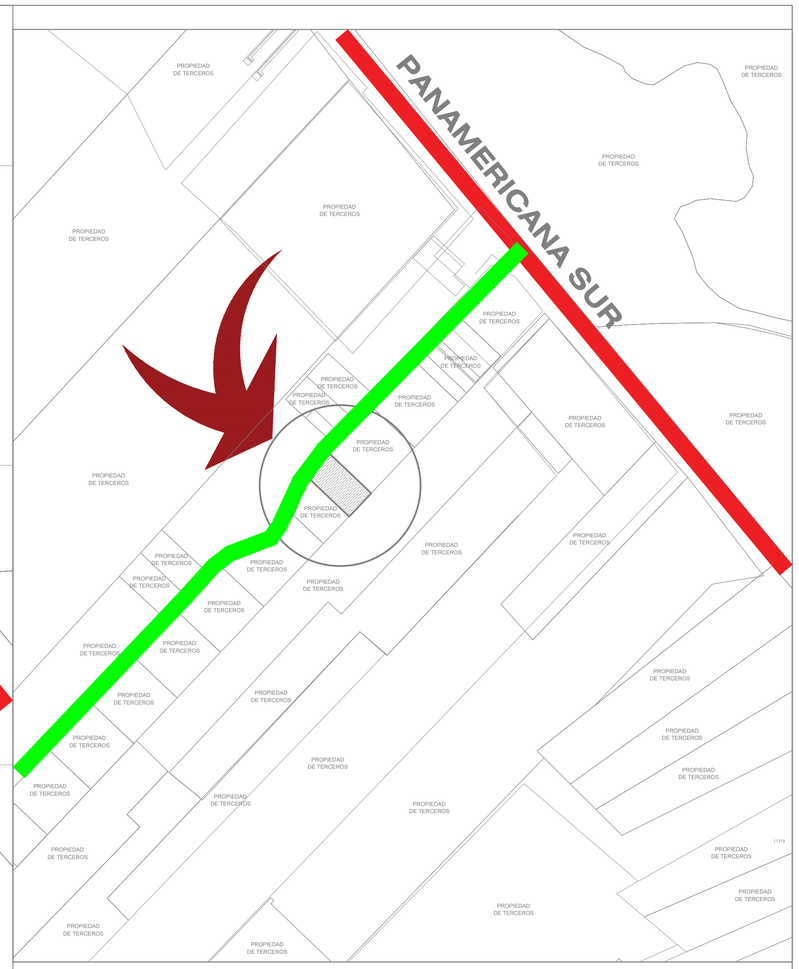

PLANO LOCALIZACION

ESC: 1/5000

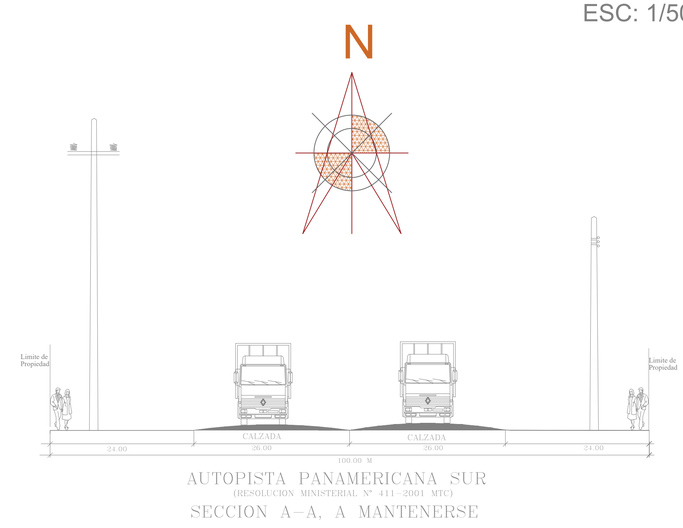

INGENIUM

PROYECTO: PLANEAMIENTO INTEGRAL				PLANO: *PLANO DE PLANEAMIENTO INTEGRAL*	PROYECTISTA: WALTER MAXIMO BERNARDO VILCA, INGENIERO CIVIL - CIP 116601
DIRECCION: SUB LOTE 26-A FUNDO PARCELACION RUSTICA LA QUERENCIA	DISTRITO: ASIA	PROVINCIA: CAÑETE	DEPARTAMENTO: LIMA		PROPIETARIO: NATHALI MESIA COLLANTES
					ESCALA: INDICADA / FECHA: AGOSTO 2022 / DIBUJO: W.M.B.V.
					LAMINA Nº: **PI-01**